


Tiny isch trendy



Westfassade

Südfassade

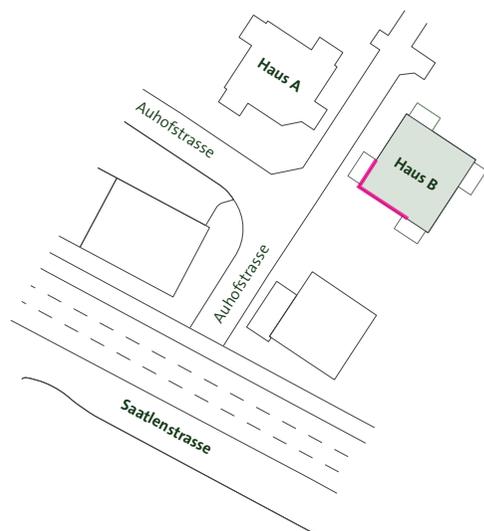

Haus B Studio 0.1

Geschoss: EG

Zimmer: 1,5

Wohnfläche: 26,5 m²


Bruttomiete: CHF 1860.–



Massstab 1:100



Tiny isch trendy

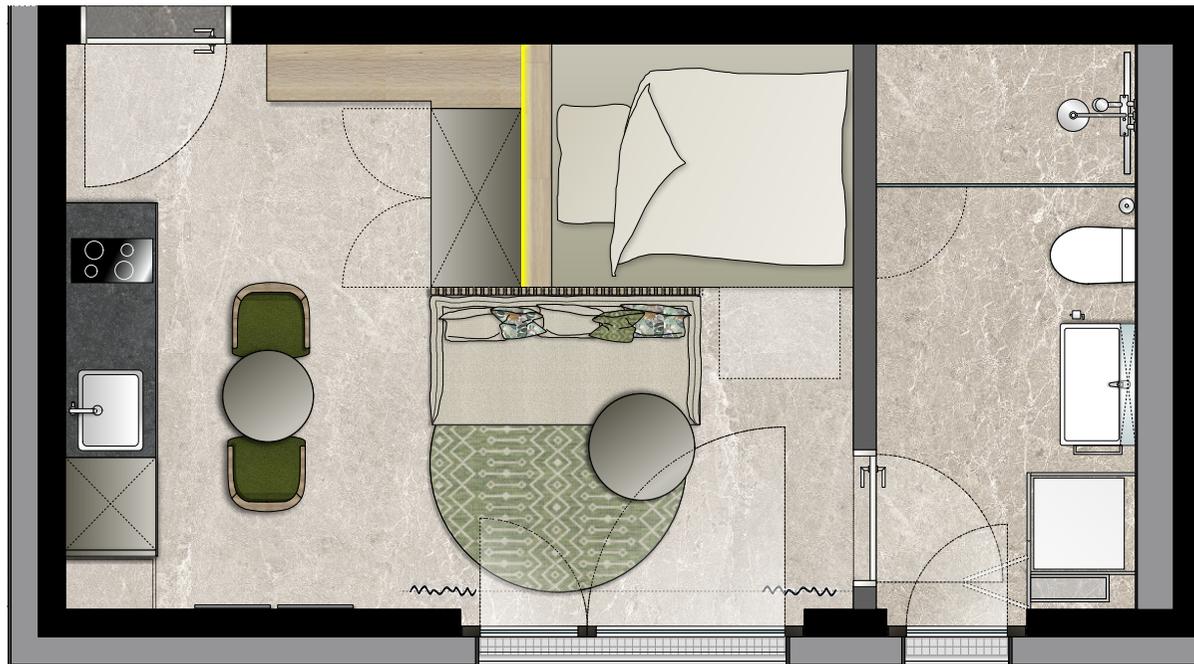

Badezimmer Accessoires, Duvet, Kissen sowie die nötigen Bezüge dienen der Visualisierung und gehören nicht zur Wohnungsausstattung.

Masstab 1:50

0 1 2 3 4 5m