


Tiny isch trendy



Südfassade

Ostfassade

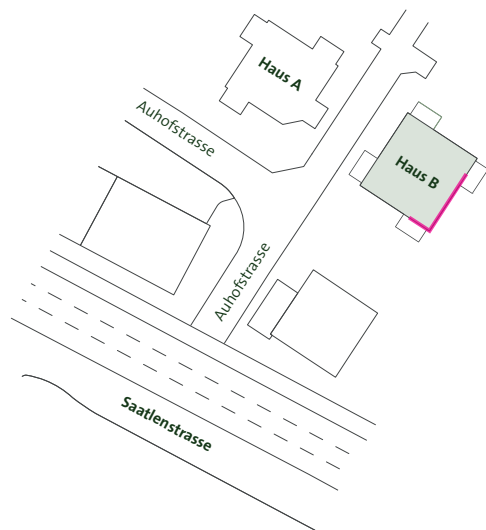

Haus B Studio 0.3

Geschoss: EG

Zimmer: 1,5

Wohnfläche: 26 m²


Bruttomiete: CHF 1840.–



Massstab 1:100



Tiny isch trendy

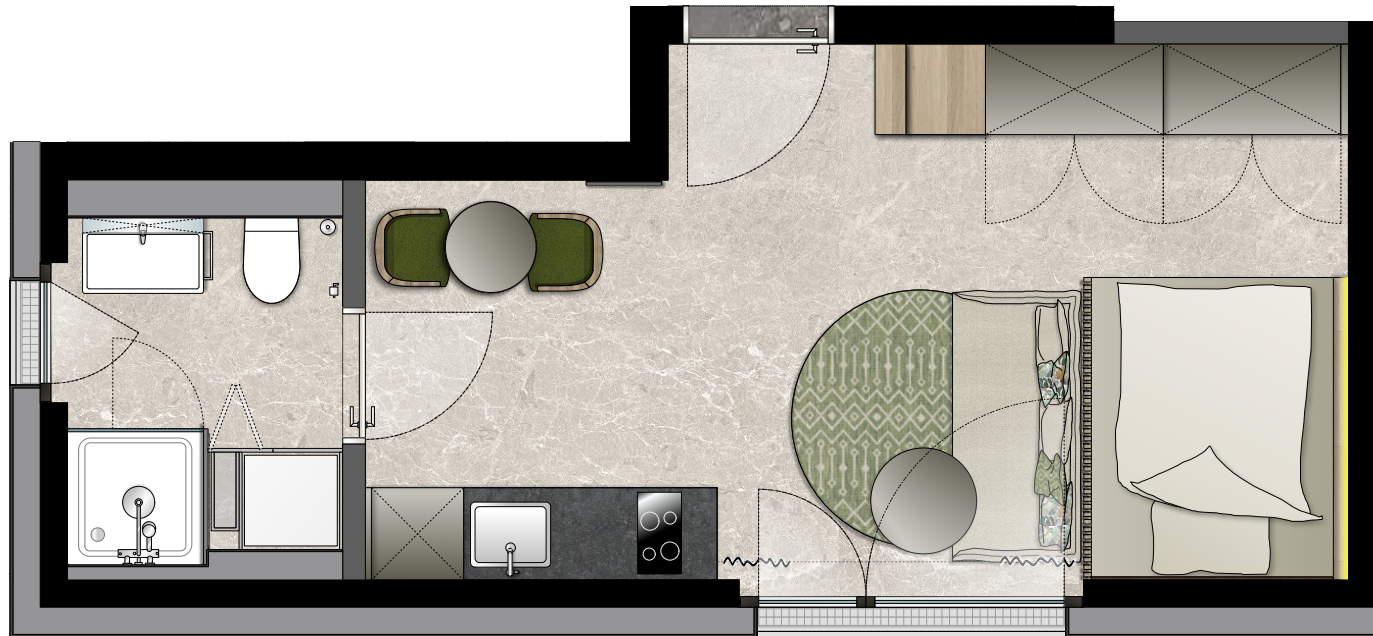

Badezimmer Accessoires, Duvet, Kissen sowie die nötigen Bezüge dienen der Visualisierung und gehören nicht zur Wohnungsausstattung.

Masstab 1:50

0 1 2 3 4 5m